


SITUATIONSPLAN 1:1000

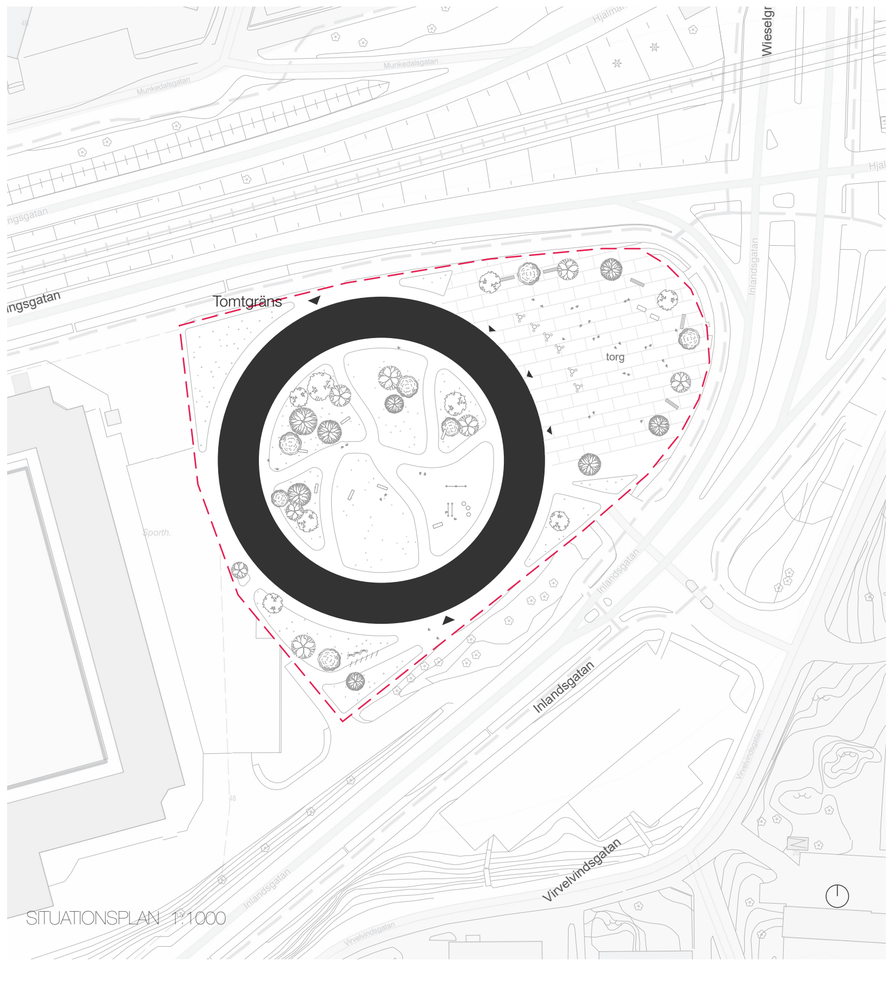

KARUSELLEN

STUDENTBOSTÄDER PÅ WIESELGRENSPLATSEN

Karusellen är en idéstudie inför markanvisningen vid Wieselgrensplatsen: cirka 190 studenthyresbostäder i ett slutet kvarter. Mellan trafikleder och stadsliv undersöker vi hur de nya reglerna kan skapa mer bostadskvalitet, med ett självständigt eget hem och ett rikare gemensamt vardagsliv.

Sex studentrepresentanter bedömer två kriterier:

Trygghet och hållbar livsstil · max 25 poäng
Boendekvalitet och funktioner · max 20 poäng


Studier visar att studenter vill ha följande

65 % **Eget badrum**

43 % **Eget kök**


47 % **Trygg närmiljö**

Eget kök och badrum är grunden. **Vi styr den yta som sparas i hall och badrum till sociala funktioner i lägenhetshuset**: gemensamma kök, studierum och platser för umgänge.

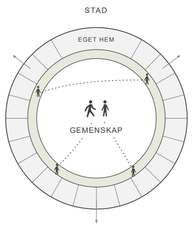

Trygghet

Ett eget hem med visuell kontakt med grannarna.

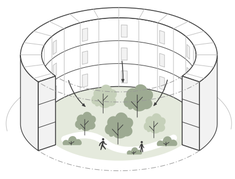


Närhet till grönska

En skyddad grön gård nära varje bostad.




Hållbar livsstil

Cykel, odling och delade funktioner i vardagen.

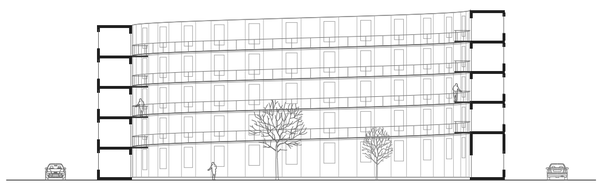


Skyddad vardag

Byggnaden skärmar gården från trafiken.
En grön gård med kontakt mellan grannar.

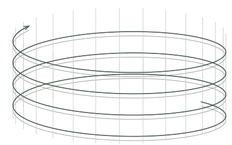


Gemenskap i rörelse

En spiral länkar hem och delade rum.
Cykeln följer med till den egna dörren.

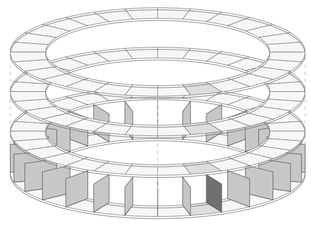

Modulbyggande

Vertikala betongskivor. Identiska bjälklagsmoduler upprepas runt huset.

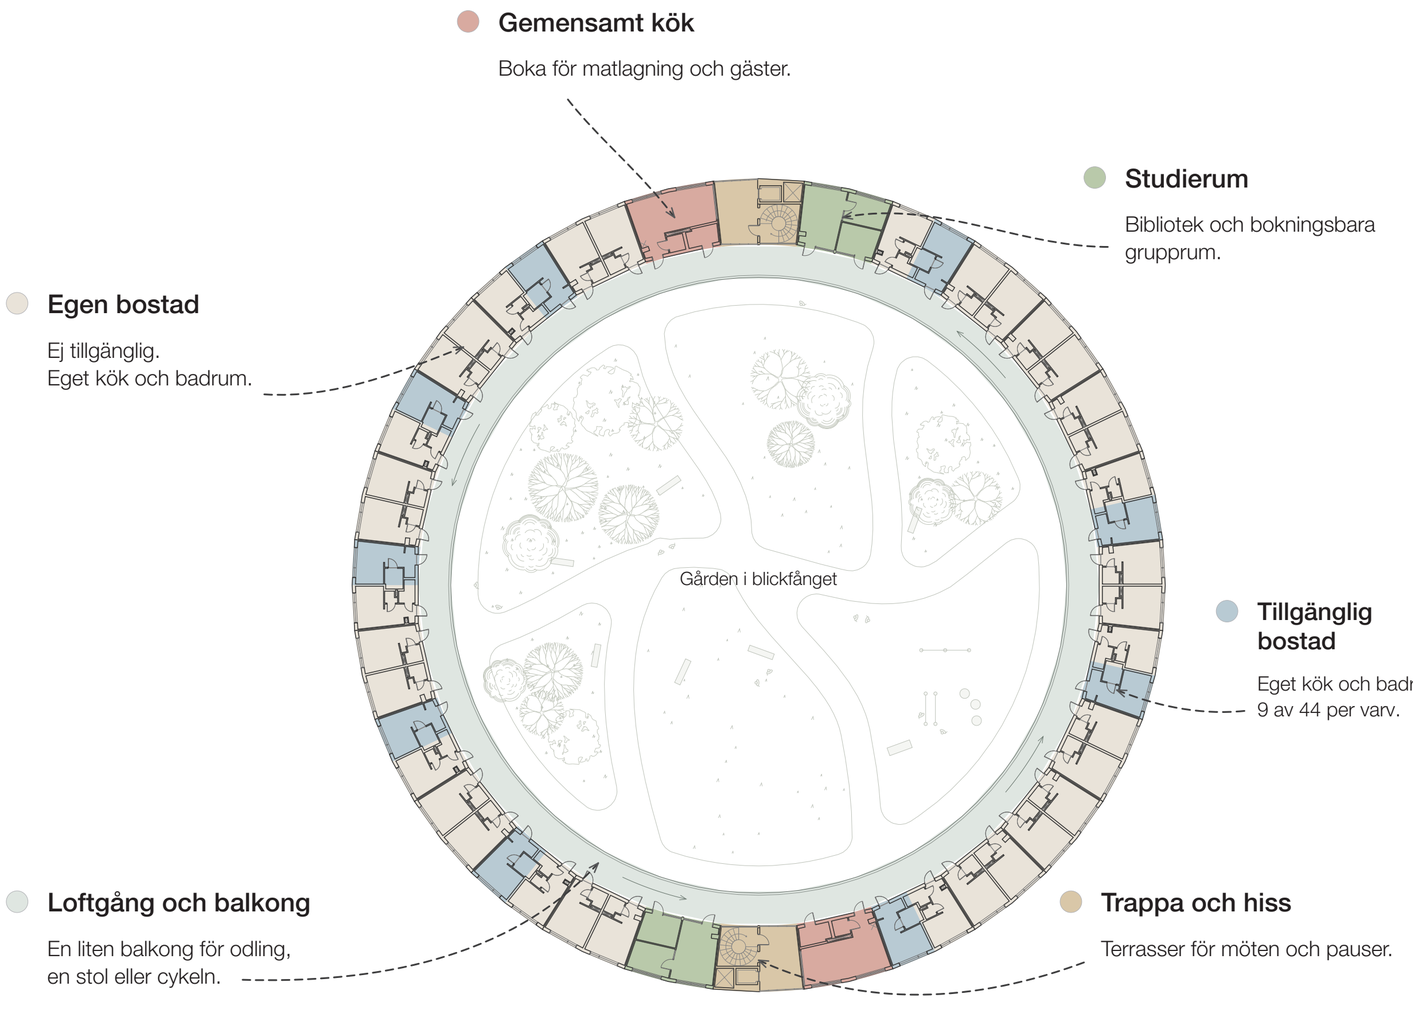

NORMALPLAN 1:400

44 bostäder per varv · 9 tillgängliga
2 gemensamma kök · 2 studiemoduler · 2 tillgängliga wc


0 10 m

TYP A

19,8 m²


Preliminär BOA
mätt invändigt

1:50
0 2 m

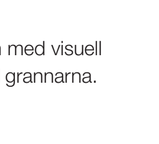

Samlad kärna

Entré, kök och badrum nära loftgången.

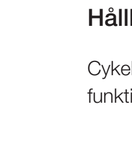

Rum mot ljuset

Plats för sömn, studier och måltider vid fasaden.

Valbar gemenskap

Egen bostad först. Större rum när man vill umgås.

TYP B

Ca 19,8 m² tillgänglig och 19,6 m² ej tillgänglig.
Preliminär BOA, mätt invändigt.

TYP C

Två moduler per plan rymmer gemensamma kök och generösa matplatser för måltider och samvaro.

TYP D

Två studiemoduler per plan erbjuder bibliotek, gemensamma arbetsplatser och två grupprum vardera.

TYP E

Två moduler rymmer trappa och hiss. Gemensamma terrasser mot gatan ger plats för möten och pauser.

Typ B-E 1:100
0 2 m